


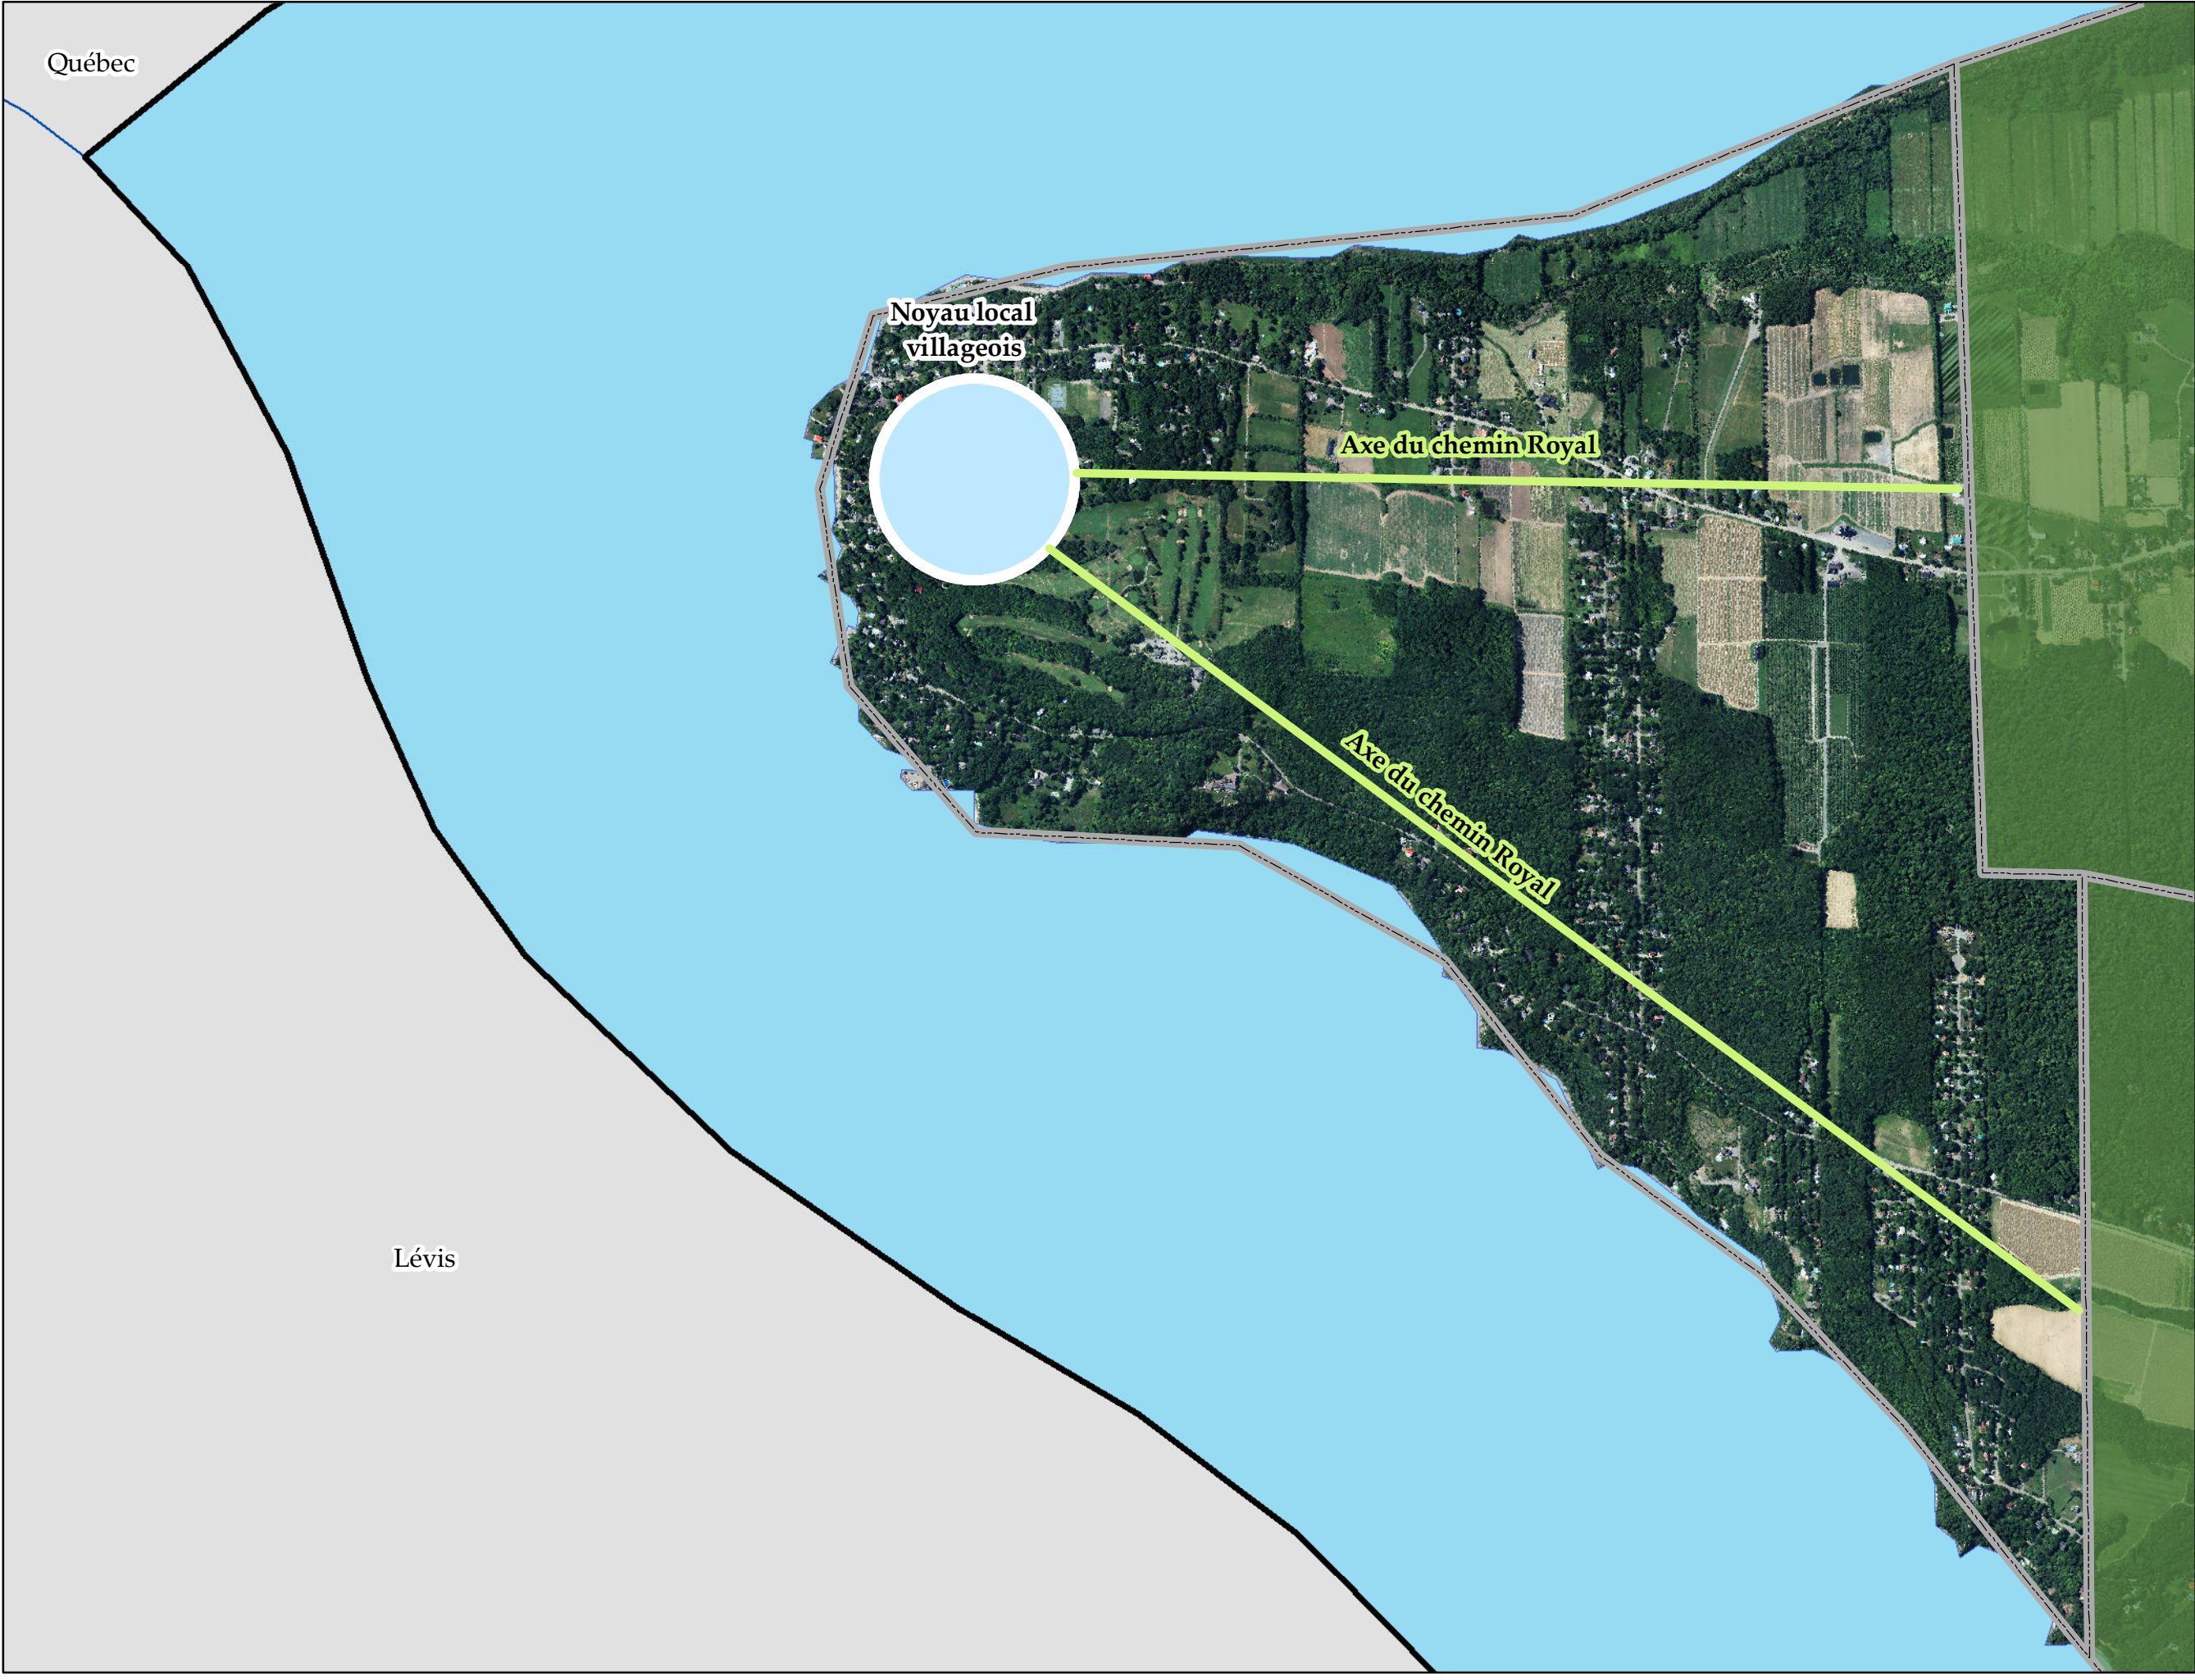

Plan d'urbanisme de Sainte-Pétronille

Le concept d'organisation spatiale de Sainte-Pétronille

Annexe 1 - Carte 13

Légende

- Limites municipales
- MRC de l'Île d'Orléans
- MRC limitrophes
- Fleuve Saint-Laurent
- Noyau local villageois de Sainte-Pétronille
- Axes

1:13 000

0 0,125 0,25 0,5

Kilomètres

Sources : Municipalité de Sainte-Pétronille

Projection cartographique: MTM Zone 7 NAD83

MODIFICATIONS	No	Règlement no	Adopté le	Entrée en vigueur le

Règlement numéro _____

Adopté par le Conseil de la municipalité de Sainte-Pétronille le _____

En vigueur le _____

Jean-François Labbé

Directeur général

Harold Noël

Maire

Village de Sainte-Pétronille